




MODIFICHE NON SOSTANZIALI
(art.58 L.R.10/2010)
DELL'IMPIANTO DI
GESTIONE RIFIUTI

Destinazione
TRATTAMENTO DI RIFIUTI PERICOLOSI E NON PERICOLOSI DI APPARECCHIATURE ELETTRICHE ED ELETTRONICHE
Via Arezzo n.144 - FOIANO DELLA CHIANA - Arezzo -




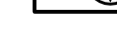

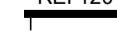



Proprietà
RAE TECH srl

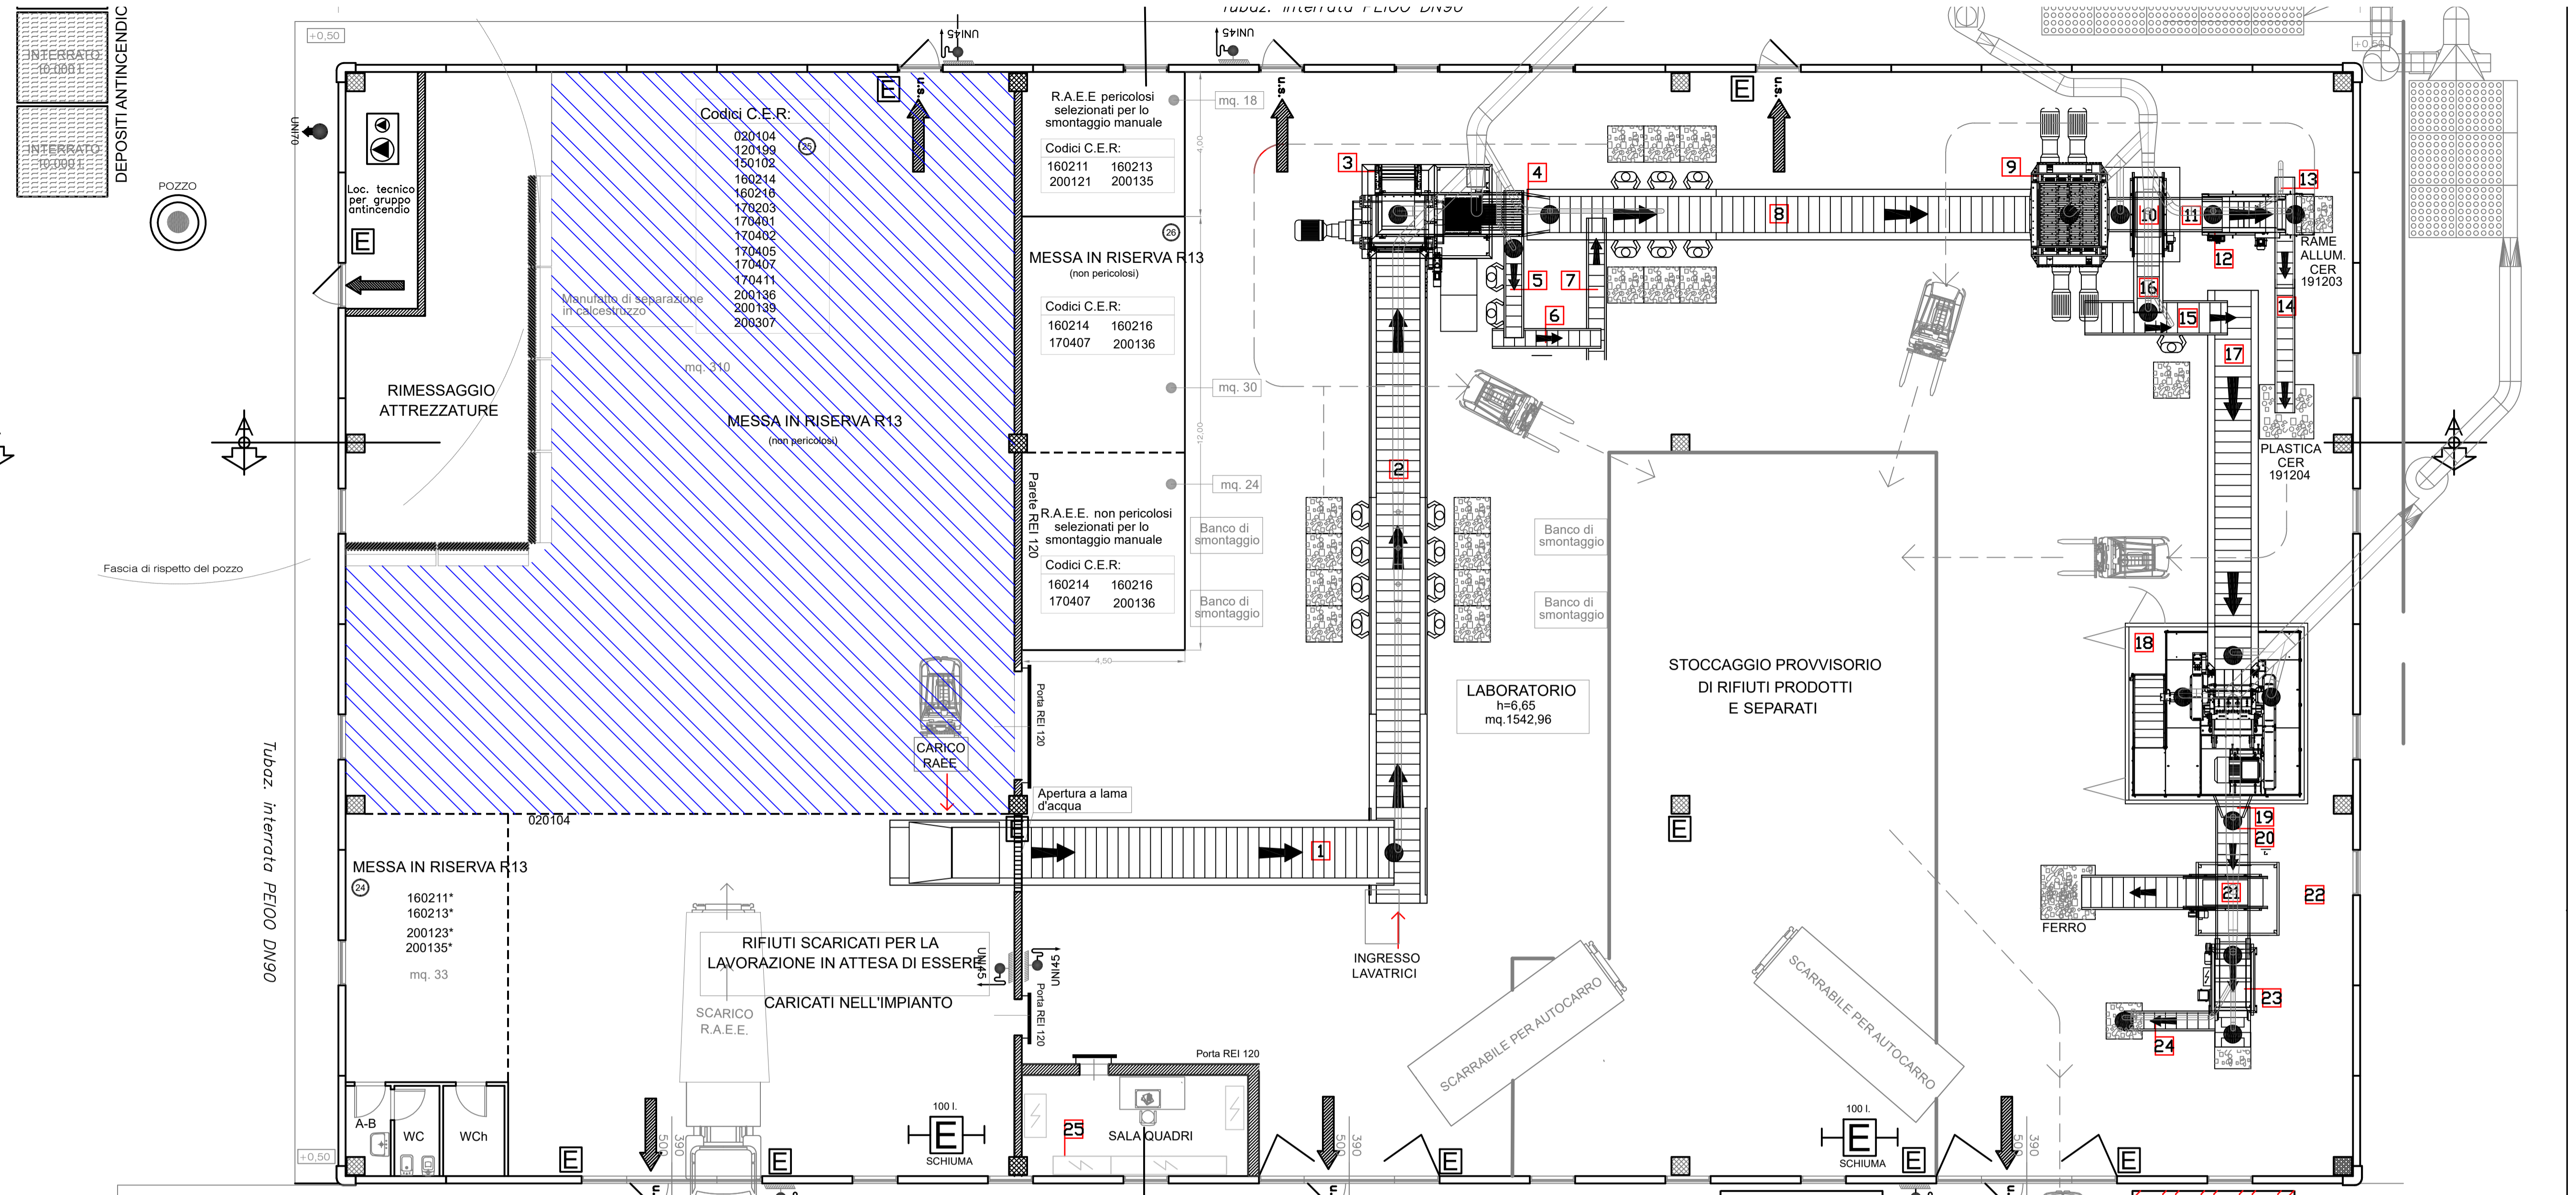
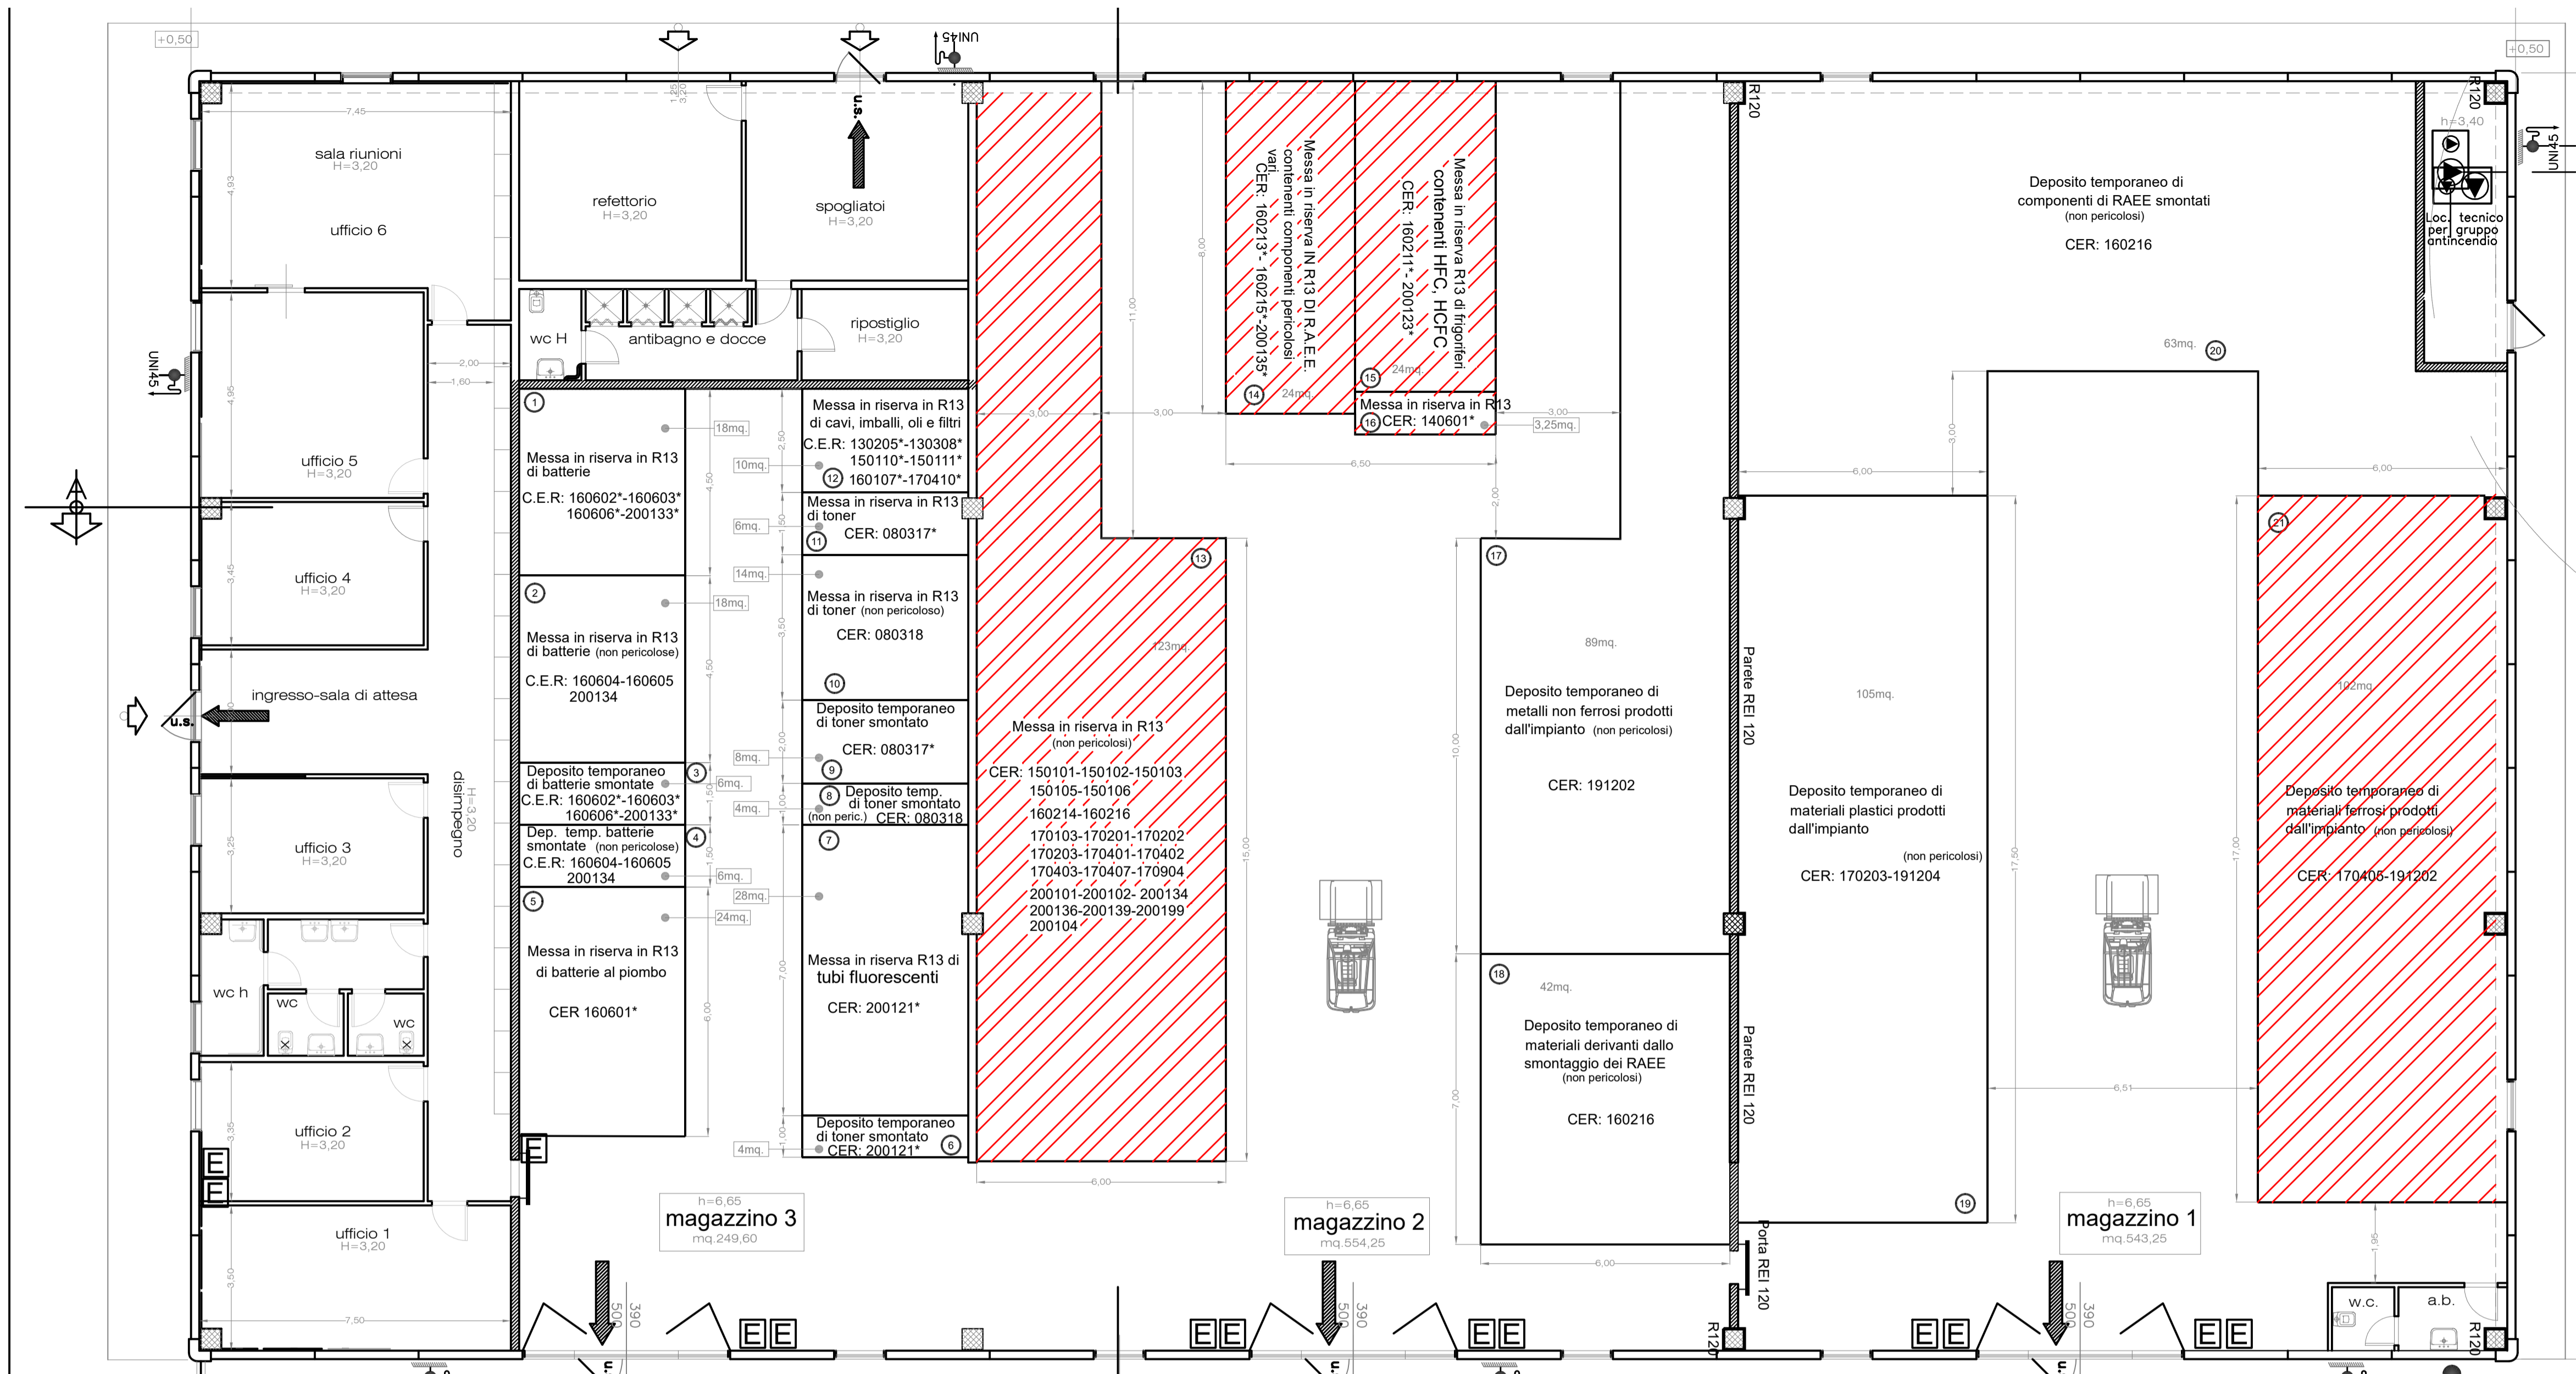
STUDIO TECNICO
Dott. Giovanni Mattesini Ing. Ind.le
Via S. Fantoni 64/15
52010 SUBBIANO AR-
Tel/Fax 0575-468682
studiomattesini@tin.it - giovanni.mattesini@pec.it




OGGETTO:
- Planimetria dei fabbricati Sc.1:100

LEGENDA
 **AREA CON DIMINUIZIONE DI QUANTITATIVI**
 **AREA CON AUMENTO DI QUANTITATIVI**
 **SCARRABILE PER FERRO COME MATERIA PRIMA SECONDA**

POS.	ELenco COMPONENTI IMPIANTO DI TRITURAZIONE E SEPARAZIONE	DESCRIZIONE
1	NASTRO IN TAPP. MET. NON GOVERNATO 1400X1200X3000 INCL.30° - TRAM. DI CARICO PER RAGNO	
2	NASTRO IN TAPP. MET. NON GOVERNATO 1200X200X7000 INCL.30°	
3	PROLUNGAMENTO TRATTO FRANTO DI 600 - SPORDE VARIE	
4	LACERATORE LC1500 CON SPINTORE	
5	VIBROVALIGLIO 1100X600	
6	MOVIO SCARICO L750	
7	NASTRO IN GOMMA 400X4000	
8	NASTRO IN GOMMA 400X3000	
9	NASTRO IN GOMMA 400X4300	
10	NASTRO IN TAPP. MET. GOVERNATO 1000X200X4000 INCL.30°	
11	PROLUNGAMENTO TRATTO FRANTO DI 2000 E INCLINATO DI 3000 CON COMP. DEL CLIENTE	
12	TRITURATORE TQ1800	
13	KIT COMPONENTI PER RIPRISTINO TQ1800	
14	SEPARAZIONE A NASTRO	
15	NASTRO IN GOMMA 800X1600 CON TRATTO INOX	
16	KIT COMPONENTI PER TRASFORMAZIONE IN 800X5000	
17	SEPARATORE A CORRENTI PARASSITE CON SUPPORTO E CONVOLGIMENTI	
18	NASTRO IN GOMMA 400X3000	
19	NASTRO IN GOMMA 400X4000	
20	NASTRO IN GOMMA 800X4000	
21	NASTRO IN GOMMA 800X3600	
22	NASTRO IN TAPP. MET. GOVERNATO 1000X200X4000 INCL.30°	
23	CONTRO-CURVA PER DISCESA SCARICO	
24	MELINO A MARTELLI	
25	KIT COMPONENTI PER RIPRISTINO MELINO A MARTELLI	
26	CERNA FONDI ASSORBENTE	
27	VIBROTRASPORTATORE	
28	NASTRO IN GOMMA 800X1600 CON TRATTO INOX	
29	SEPARAZIONE A NASTRO	
30	NASTRO IN GOMMA 800X4000	
31	SEPARATORE A CORRENTI PARASSITE CON SUPPORTO E CONVOLGIMENTI	
32	NASTRO IN GOMMA 400X4000	
33	QUADRI ELETTRICI DI CANTIERO	

-  PUNTI DI ASPIRAZIONE
-  PUNTO DI EMISSIONE IN ATMOSFERA
-  Gruppo antincendio con elettropompa di sollevamento
-  Percorsi di uscita di emergenza
-  Porte tagliafuoco
-  Pareti e strutture REI 120
-  Estintori portatili a polvere 6Kg
-  Idranti UNI 45
-  Estintori carrellati a schiuma 100 litri



-  Scarrabile per ferro come "materia prima seconda"
-  Scarrabile per ferro come "materia prima seconda"
-  Scarrabile per ferro come "materia prima seconda"